


4階 M401 / 口の字

〒460-0003 愛知県名古屋市中区錦3-22-24 SE第4ビル4階

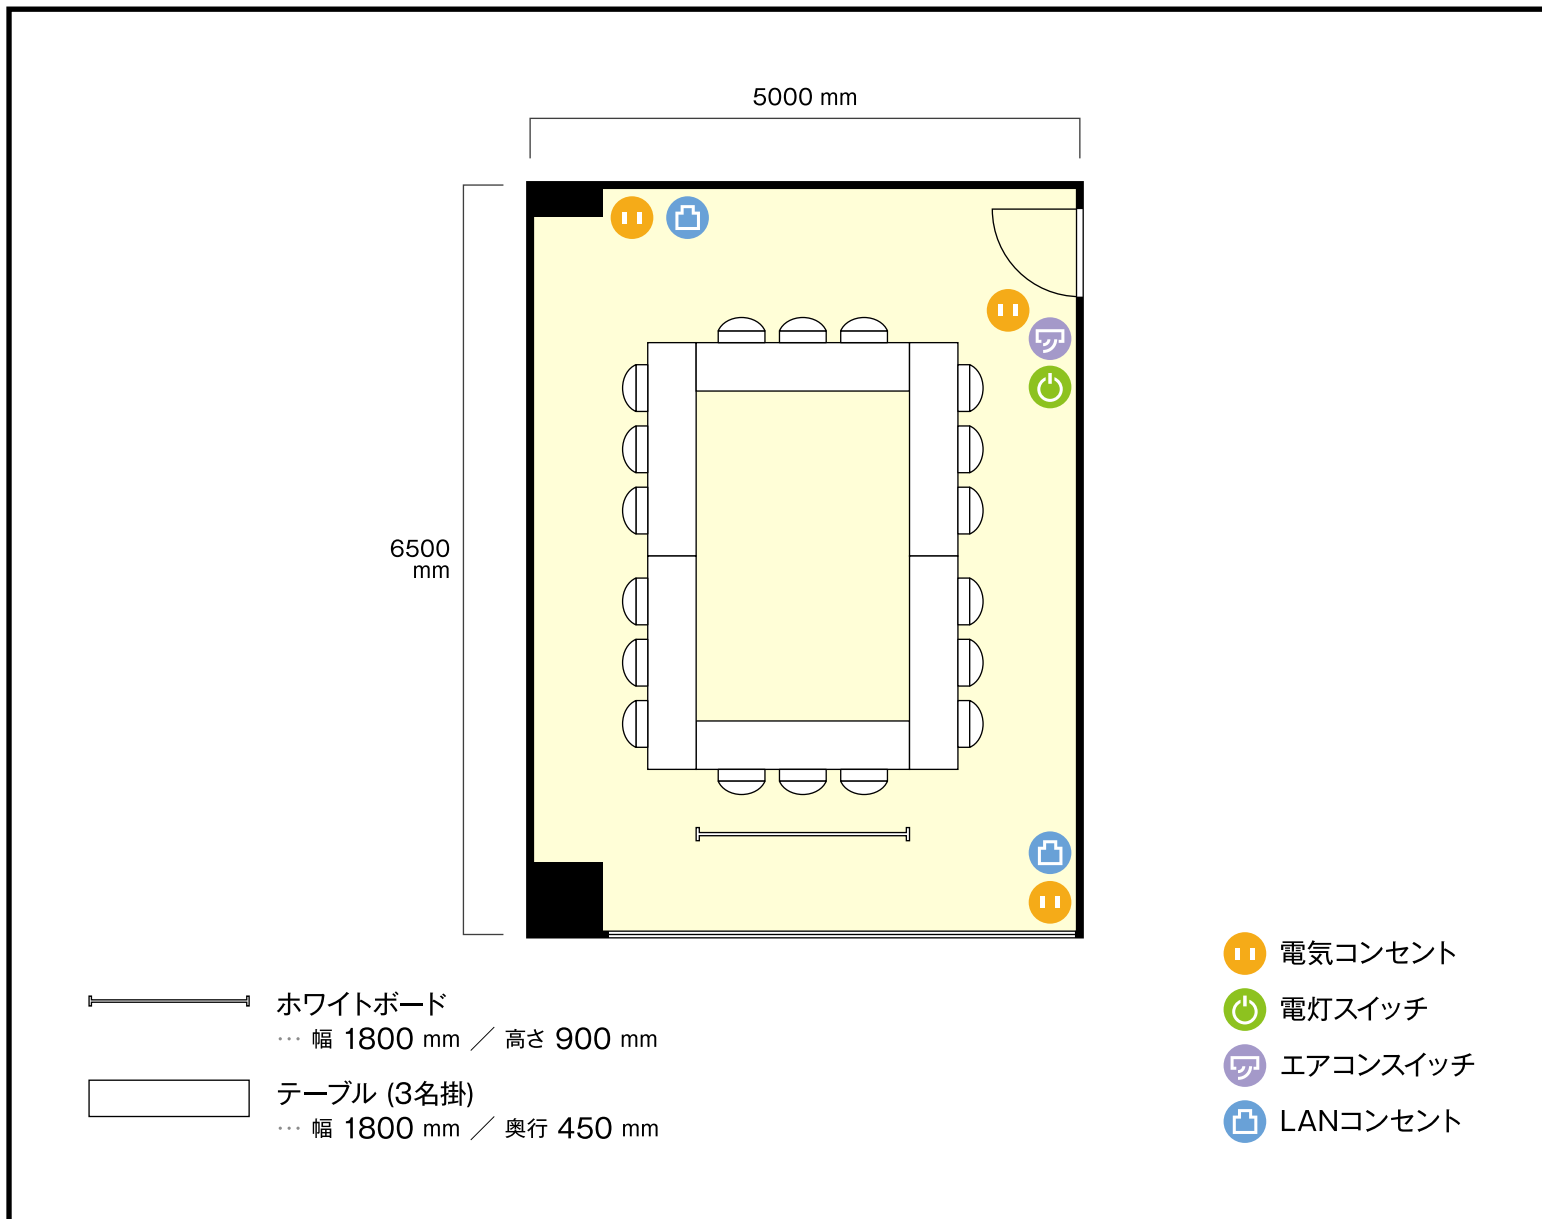

利用人数 (最大利用人数)

口の字 18名

施設情報

面積 32.5㎡ (9.8坪)

天井高 2598 mm

ドア開口部 横 900 mm  
縦 2580 mm

