

13階

第4会議室 スクール


愛知県名古屋市西区名駅二丁目27-8 名古屋プライムセントラルタワー 13階

●利用人数 (最大利用人数)

スクール 78 名
口の字 48 名

●施設情報

面 積 115.6㎡ (34.96坪)
天 井 高 2800mm
ドア開口部 900mm×2050mm
エレベータ 10台・定員24名

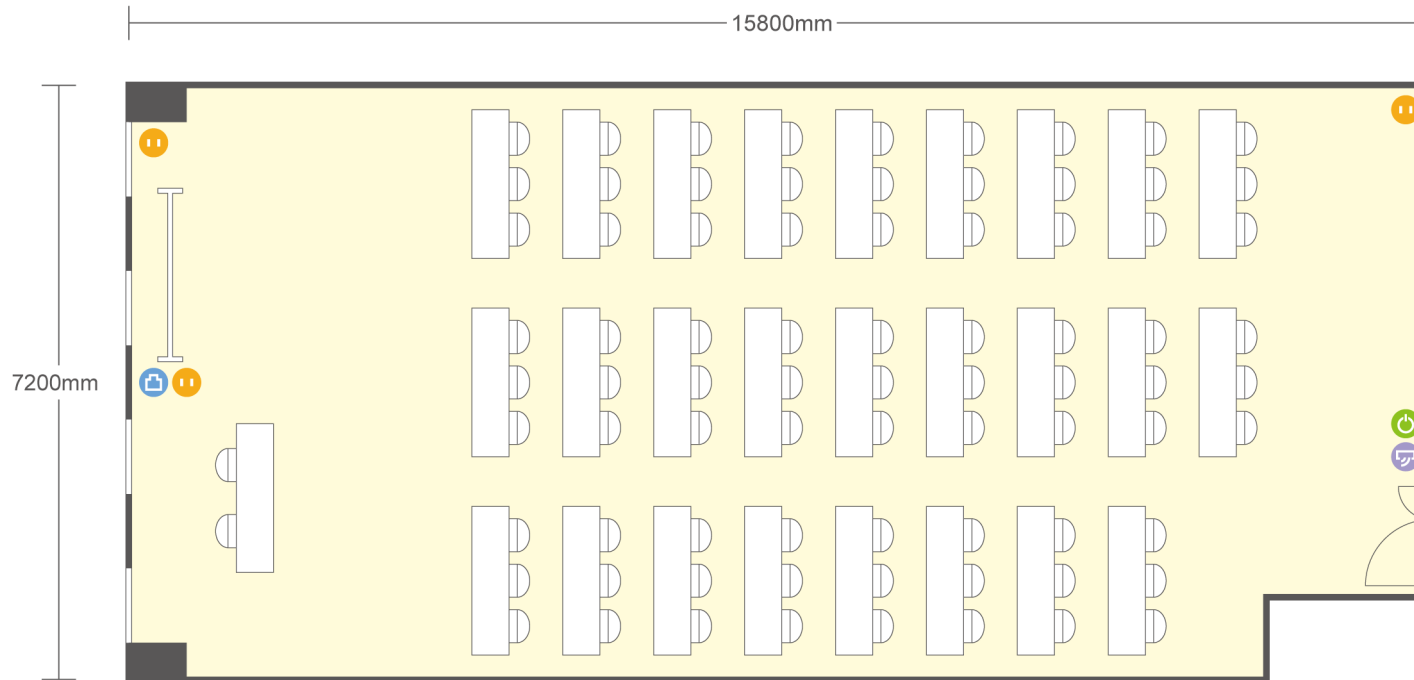

● 電気コンセント ● 電灯スイッチ □ LANコンセント □ エアコンスイッチ



第4会議室 スクール