

13階

第4会議室 口の字


愛知県名古屋市西区名駅二丁目27-8 名古屋プライムセントラルタワー 13階

●利用人数 (最大利用人数)

スクール	78 名
口の字	48 名

●施設情報

面 積	115.6㎡ (34.96坪)
天 井 高	2800mm
ドア開口部	900mm×2050mm
エレベータ	10台・定員24名

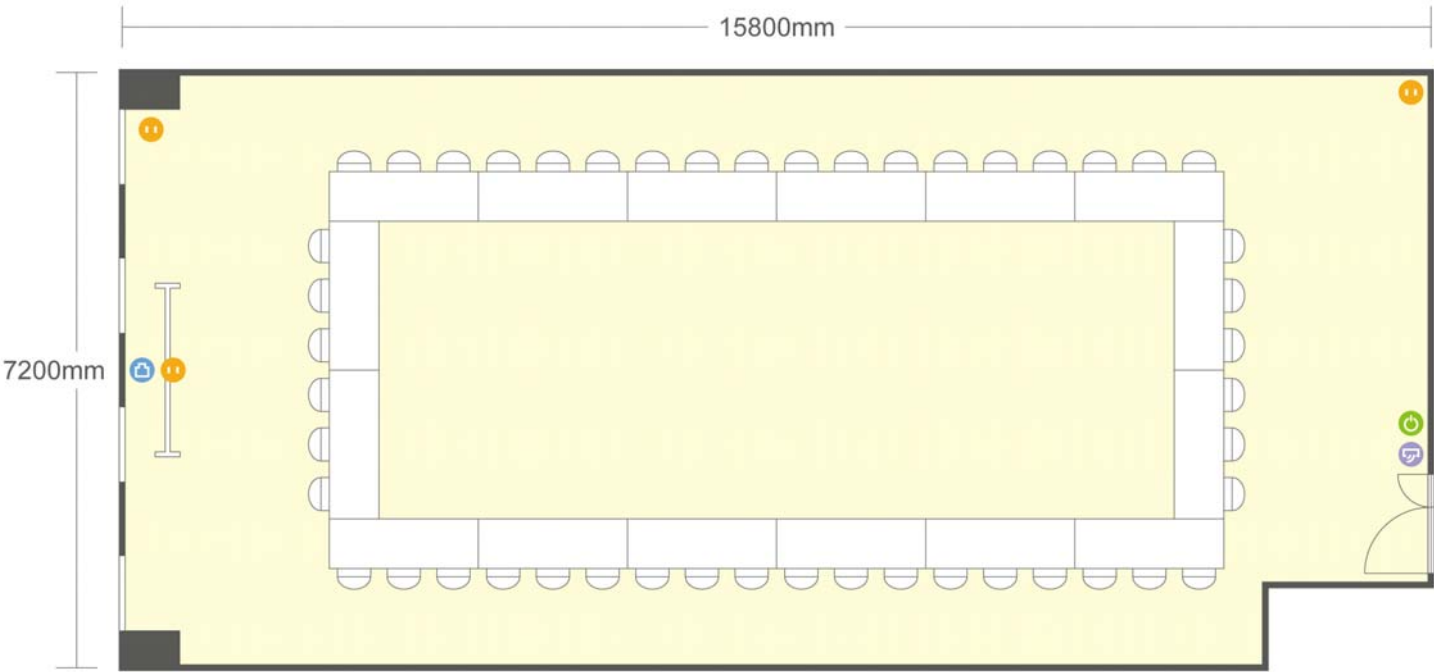

電気コンセント 電灯スイッチ LANコンセント エアコンスイッチ