


13階

第6会議室 スクール

愛知県名古屋市西区名駅二丁目27-8 名古屋プライムセントラルタワー 13階

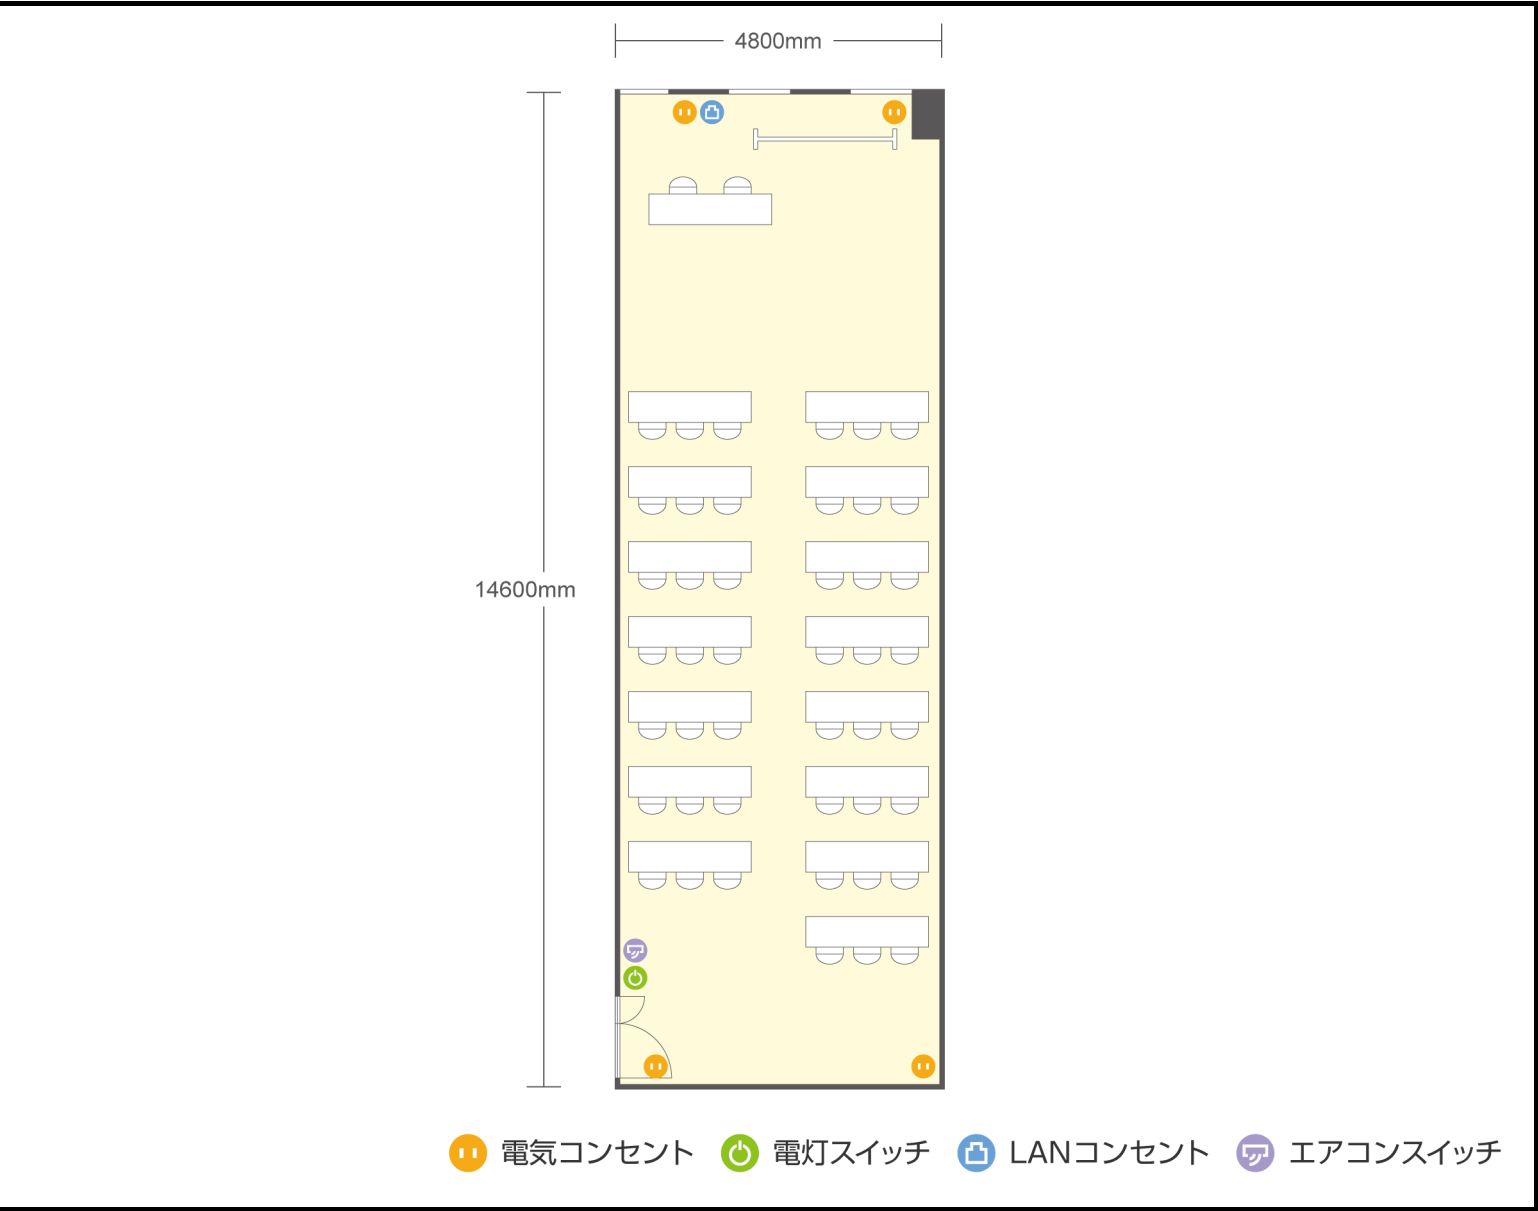

●利用人数 (最大利用人数)

スクール	45 名
口の字	42 名

●施設情報

面 積	73.3㎡ (22.17坪)
天 井 高	2800mm
ドア開口部	900mm×2050mm
エレベータ	10台・定員24名

