


13階 第14会議室 スクール

愛知県名古屋市西区名駅二丁目27-8 名古屋プライムセントラルタワー 13階

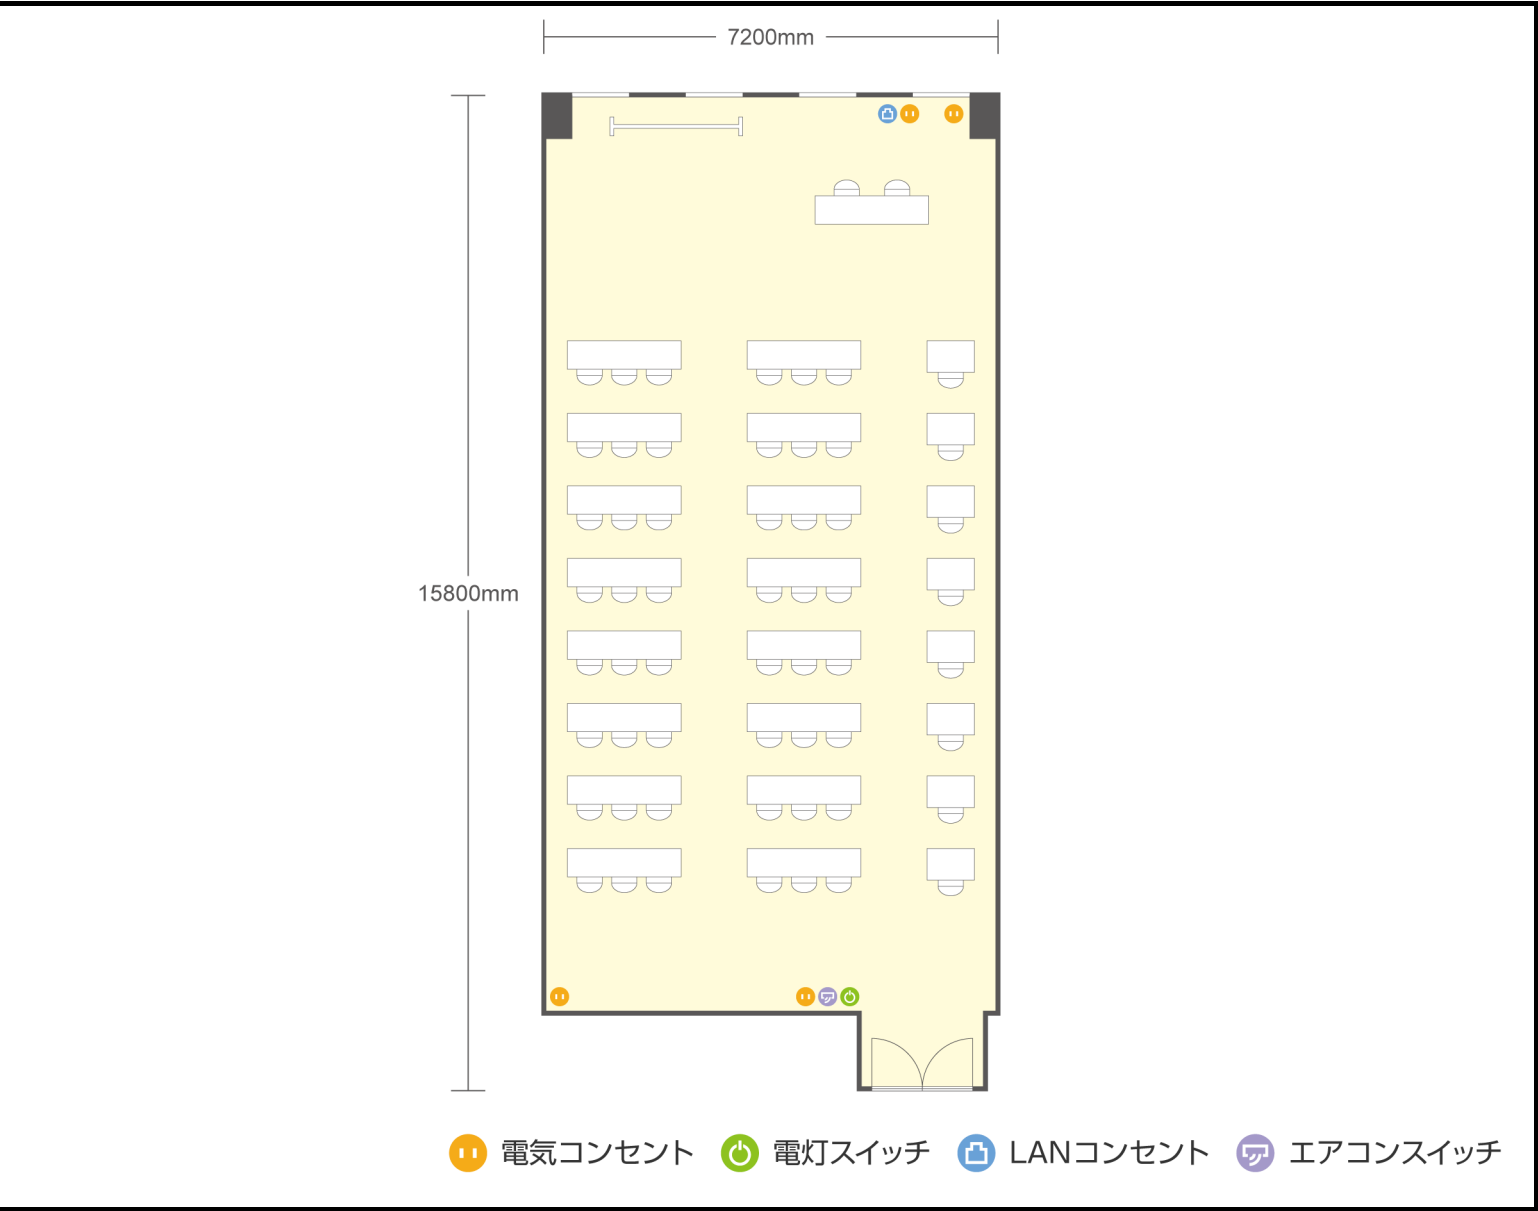

●利用人数 (最大利用人数)

スクール	56 名
口の字	48 名

●施設情報

面 積	112.3㎡ (33.97坪)
天 井 高	2800mm
ドア開口部	1600mm×2200mm
エレベータ	10台・定員24名



第14会議室 スクール