


13階

第2+3会議室 口の字

愛知県名古屋市西区名駅二丁目27-8 名古屋プライムセントラルタワー 13階

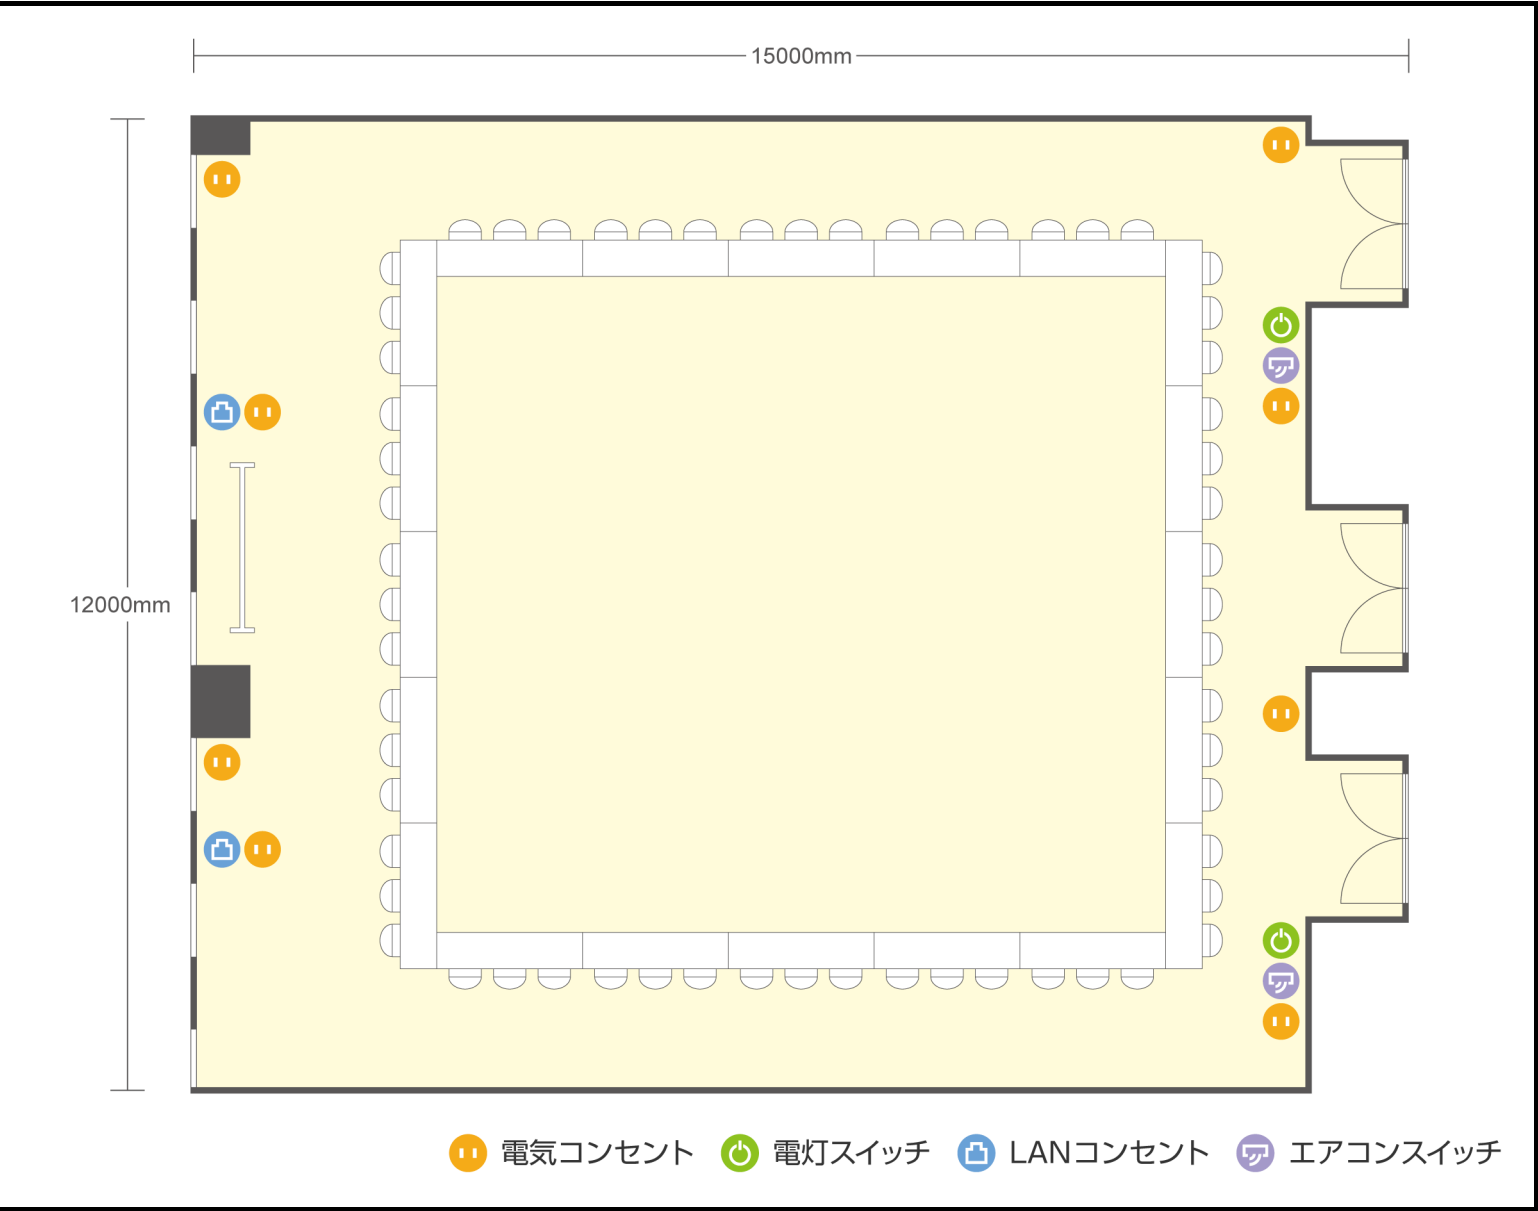

●利用人数 (最大利用人数)

|      |       |
|------|-------|
| スクール | 120 名 |
| 口の字  | 60 名  |

●施設情報

|       |                 |
|-------|-----------------|
| 面 積   | 179.5㎡ (54.29坪) |
| 天 井 高 | 2800mm          |
| ドア開口部 | 1600mm×2200mm   |
| エレベータ | 10台・定員24名       |