


13階

第2+3+4会議室 スクール

愛知県名古屋市西区名駅二丁目27-8 名古屋プライムセントラルタワー 13階

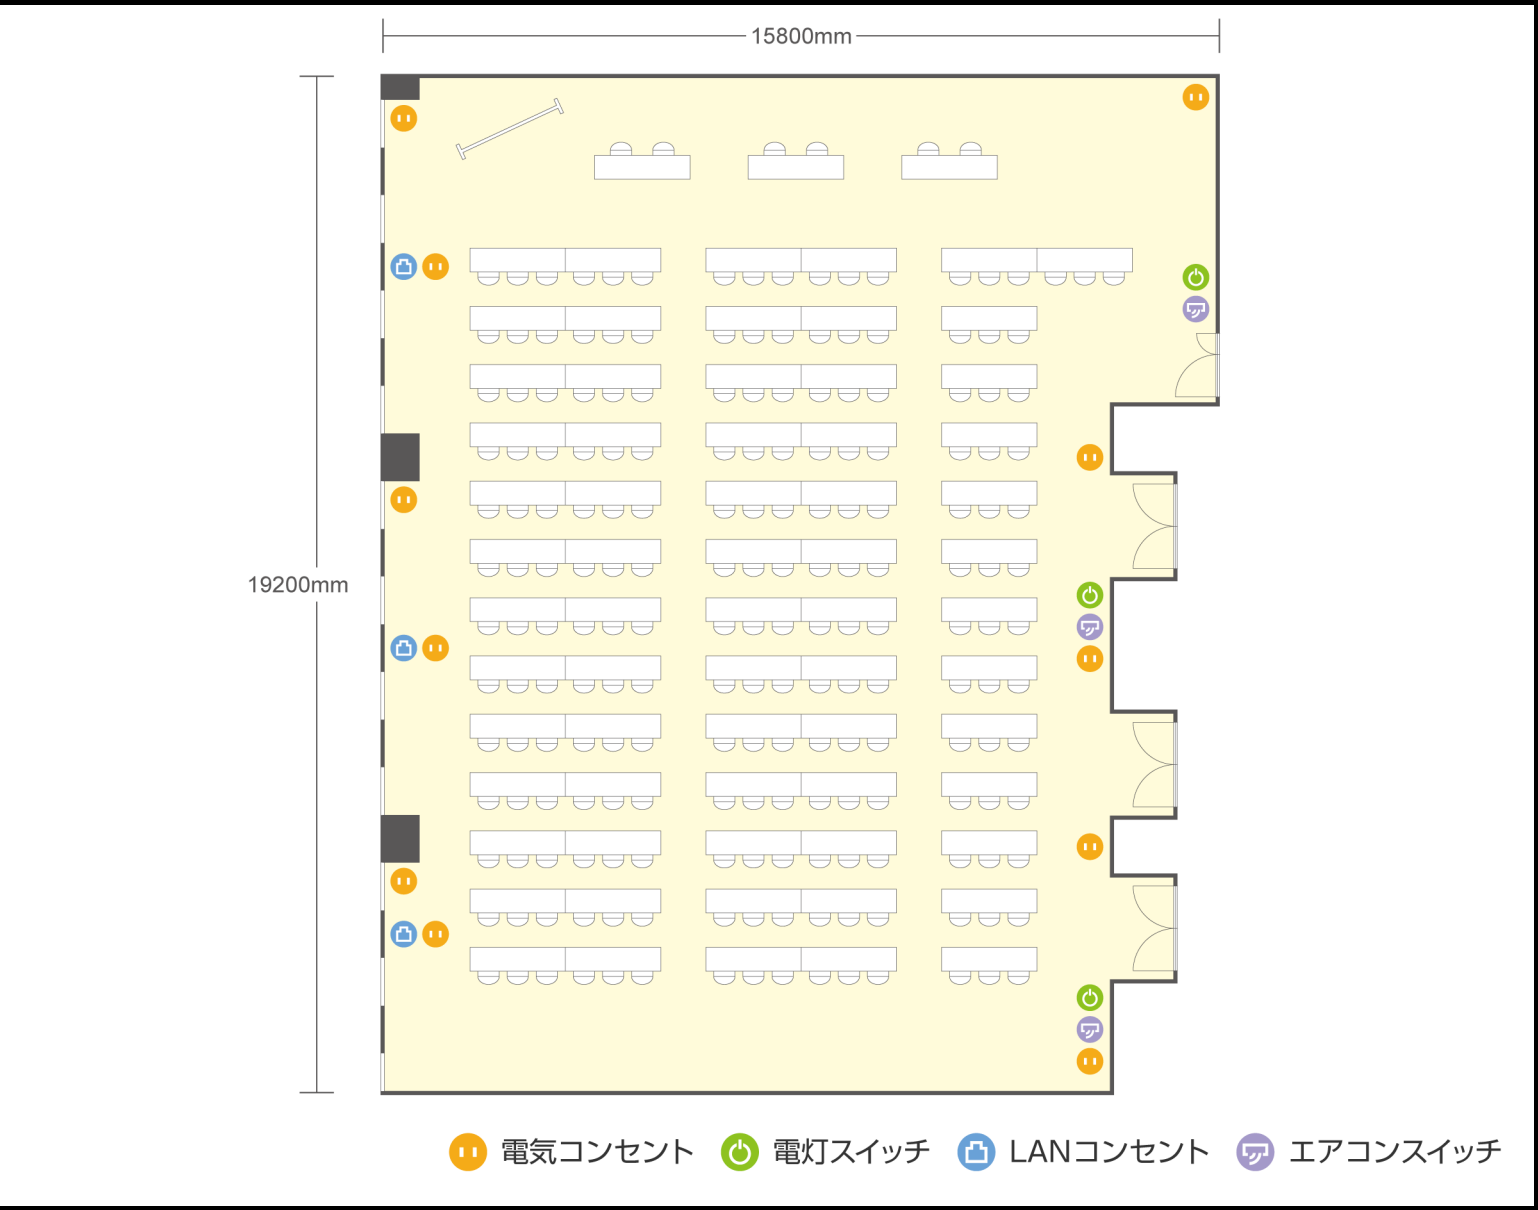

●利用人数 (最大利用人数)

スクール 198 名
口の字 0 名

●施設情報

面 積 295.1㎡ (89.26坪)
天 井 高 2800mm
ドア開口部 1600mm×2200mm
エレベータ 10台・定員24名