


13階

第3+4+5会議室 スクール

愛知県名古屋市西区名駅二丁目27-8 名古屋プライムセントラルタワー 13階

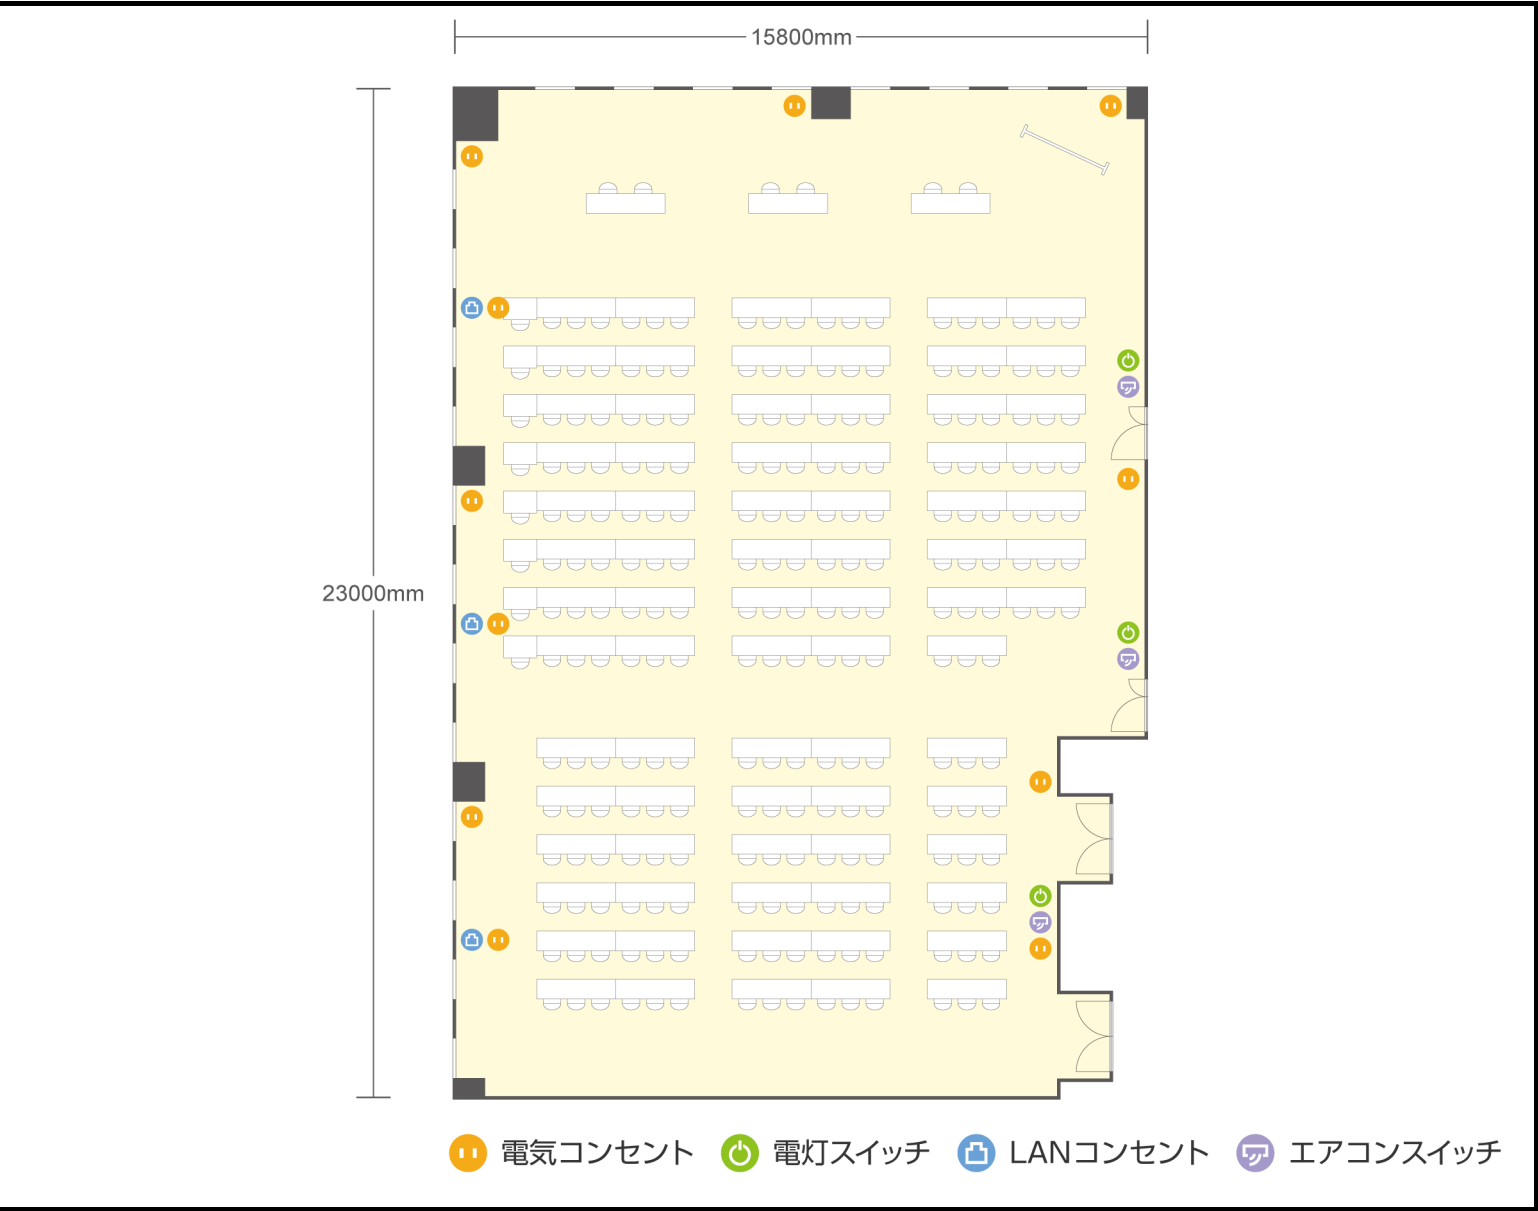

●利用人数 (最大利用人数)

スクール 239 名
口の字 0 名

●施設情報

面積 369.7㎡ (111.83坪)
天井高 2800mm
ドア開口部 1600mm×2200mm
エレベータ 10台・定員24名